



ΕΦΗΜΕΡΙΣ ΤΗΣ ΚΥΒΕΡΝΗΣΕΩΣ

ΤΗΣ ΕΛΛΗΝΙΚΗΣ ΔΗΜΟΚΡΑΤΙΑΣ

ΤΕΥΧΟΣ ΤΕΤΑΡΤΟ **Αρ. Φύλλου 34**

24 Ιανουαρίου 2001

ΠΕΡΙΕΧΟΜΕΝΑ

ΑΠΟΦΑΣΕΙΣ

ΑΠΟΦΑΣΕΙΣ

Αριθ. ΠΕΧΩ οικ. 2816/Φ. τροποπ/2000 (1)

Τροποποίηση ρυμοτομικού σχεδίου στο ΟΤ 23 -23α του Δήμου Σπάτων Αττικής.

Ο ΓΕΝΙΚΟΣ ΓΡΑΜΜΑΤΕΑΣ ΠΕΡΙΦΕΡΕΙΑΣ ΑΤΤΙΚΗΣ

Έχοντας υπόψιν:

1) Το Ν.2503/97(ΦΕΚ 107Α/30-5-97) "Διοίκηση, Οργάνωση, Στελέχωση της Περιφέρειας κλπ.

2) Την υπ' αριθμ. οικ. 11383/20-3-2000 απόφαση του Γεν. Γραμματέα Περιφέρειας Αττικής για την Συγκρότηση Π. ΣΧΟΠ όπως τροποποιήθηκε και συμπληρώθηκε με τις 27/ 12/30-6-2000 και 46931/30-10-2000 αποφάσεις.

3) Τις διατάξεις των άρθρων 154 και 161 του από 14.7.99 Π.Δ/τος "Κώδικας Βασικής Πολεοδομικής Νομοθεσίας "(ΦΕΚ 580Δ/1999)

4) Την με αρ. 75724/1151/30-12-83(ΦΕΚ 767Β/ 30.12.1983) κοινή απόφαση Υπουργών Προεδρίας της Κυβερνήσεως και ΧΟΠ "Κωδικοποίηση τροποποίηση και συμπλήρωση των συλλογικών Οργάνων γνωμοδότησης και αποφασιστικής αρμοδιότητας του ΥΠ.ΧΟΠ σε ενιαίο κείμενο".

5) Το Ν.2831/2000 άρθρο 29(ΦΕΚ 140Α"/13-6-2000) περί μεταβίβασης, αρμοδιοτήτων για τροποποίηση ρυμοτομ.σχεδίου στον οικείο Γεν. Γραμ. Περιφέρειας.

6) Την 62/99 απόφαση του Δ.Σ. του Δήμου Σπάτων στην οποία γνωμοδοτεί υπέρ της τροποποίησης του ρυμοτομικού σχεδίου στο ΟΤ 23 και 23 Α.'

7) Την υπ' αρ. ΠΕΧΩ 2093/23-11-2000 θετική εισήγηση της υπηρεσίας μας προς το Π.ΣΧΟΠ.

8) Την ομόφωνη γνωμοδότηση του Π.ΣΧΟΠ όπως διατυπώθηκε στην 3η πράξη της 16ης συνεδρίας ,και στις 19-12-2000.

9) Το γεγονός ότι από τις διατάξεις της απόφασης αυτής δεν προκύπτει δαπάνη σε βάρος του κρατικού και του δημοτικού προϋπολογισμού, αποφασίζουμε:


1) Εγκρίνεται η τροποποίηση του εγκεκριμένου ρυμοτομικού σχεδίου στο ΟΤ 23-23Α του Δήμου Σπάτων με την επέκταση του περιγράμματος του Ιερού Ναού εντός του χώρου που είναι χαρακτηρισμένος ως χώρος εκκλησίας, για την ανέγερση κωδονοστασίου και χώρου για κηροπήγεια.

2) Η ισχύς της παρούσας απόφασης αρχίζει με την δημοσίευσή της στην εφημερίδα της Κυβερνήσεως.

Η παρούσα να δημοσιευθεί στην Εφημερίδα της Κυβερνήσεως.

Αθήνα, 29 Δεκεμβρίου 2000

Ο Γενικός Γραμματέας Περιφέρειας
ΜΙΧ. ΚΥΡΙΑΚΙΔΗΣ

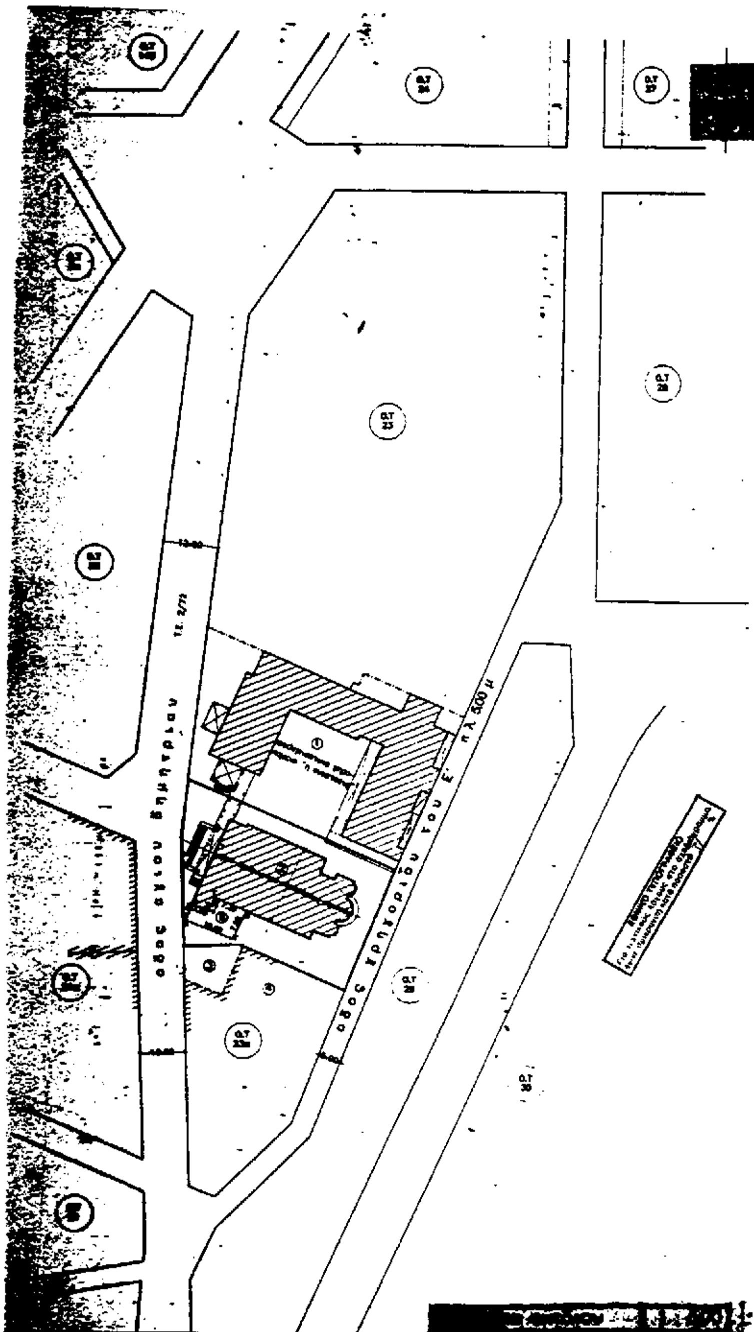

τροποποίηση εγκεκριμένου ρυμοτομικού σχεδίου Σπάτων στα Ο.Τ. 23 και 23α



21-12-2000

Αριθ. ΠΕΧΩ. οικ. 2814/ Φ. Τροπ/2000 (2)

Τροποποίηση εγκεκριμένου ρυμοτομικού σχεδίου Δήμου Βουλιαγμένης Αττικής μεταξύ των ΟΤ. 135 και του ανοικτού ΟΤ 137 στην συμβολή των οδών Ξενοφώντος και Κίρκης.

Ο ΓΕΝΙΚΟΣ ΓΡΑΜΜΑΤΕΑΣ ΠΕΡΙΦΕΡΕΙΑΣ ΑΤΤΙΚΗΣ

Έχοντας υπόψη:

1. Το Ν.2503/1997(ΦΕΚ107Α/30-5-1997) «Διοίκηση, Οργάνωση, Στελέχωση της Περιφέρειας κλπ.»

2. Το Ν.1577/1985 «Γενικός Οικοδομικός Κανονισμός», όπως ισχύει μετά το Ν.2831/2000 (Φ.Ε.Κ.140Α).

3. Τα άρθρα 152 § 6, 154, 160 και 161 του από 14/ 27.7.1999 Π.Δ. «Κώδικας Βασικής Πολεοδομικής Νομοθεσίας» (Φ.Ε.Κ.580Δ).

4. Την με αρ.75724/1151/30-12-1983(ΦΕΚ 767Β/ 30.12.1983) Κοινή Απόφαση Υπουργών Προεδρίας της Κυβερνήσεως και Χ.Ο.Π. «Κωδικοποίηση τροποποίηση και συμπλήρωση των Συλλογικών Οργάνων γνωμοδοτικής και αποφασιστικής αρμοδιότητος του Υπ.ΧΟΠ σε ενιαίο κείμενο».

5. Την με αριθμό 11383/20-3-2000 απόφαση μας περί «Συγκρότησης Περιφερειακού Συμβουλίου Χωροταξίας Οικισμού και Περιβάλλοντος (Περ. Σ.Χ.Ο.Π.) της Περιφέρειας Αττικής», όπως τροποποιήθηκε και συμπληρώθηκε με τις υπ' αριθμούς 27112/30.6.2000 και 46931/ 30.10.2000 αποφάσεις μας.

6. Την 1446/98 απόφαση του ΣτΕ

7. Την με αρ.79/1999 απόφαση του Δ.Σ. του Δήμου Βουλιαγμένης (στο από 26-2-1999 απόσπασμα πρακτικού της 9/99 συνεδρίασης του Δ.Σ.)

8. Την με αρ.ΠΕ.ΧΩ.1760/Φ.Τροποπ./18-12-2000 εισήγηση της Δ/νσηςΠΕ.ΧΩ. Περιφέρειας Αττικής.

9. Τη θετική γνωμοδότηση του Σ.Χ.Ο.Π. της Περιφέρειας Αττικής, που διατυπώθηκε στη 16η συνεδρίασης της 19.12.2000.


10. Το γεγονός ότι από τις διατάξεις της παρούσης δεν προκαλείται δαπάνη σε βάρος του κρατικού προϋπολογισμού και του οικείου Ο.Τ.Α, αποφασίζουμε:

Εγκρίνουμε την τροποποίηση του εγκεκριμένου ρυμοτομικού σχεδίου Δήμου Βουλιαγμένης μεταξύ των Ο.Τ. 135 και του ανοικτού Ο.Τ. 137 στην συμβολή των οδών Κίρκης και Ξενοφώντος με την κατάργηση και μετατόπιση των ρυμοτομικών γραμμών, την μερική κατάργηση της οικοδομικής γραμμής, όπως φαίνεται στο σχετικό πρωτότυπο διάγραμμα σε κλ. 1/500 που έχει θεωρηθεί από την προισταμένη της Δ/νσης ΠΕΧΩ περιφέρειας Αττικής και που συνοπτικό του αντίτυπο δημοσιεύεται με την παρούσα απόφαση.

Η παρούσα να δημοσιευθεί στην Εφημερίδα της Κυβερνήσεως.

Αθήνα, 28 Δεκεμβρίου 2000

Ο Γενικός Γραμματέας Περιφέρειας
ΜΙΧ. ΚΥΡΙΑΚΙΔΗΣ

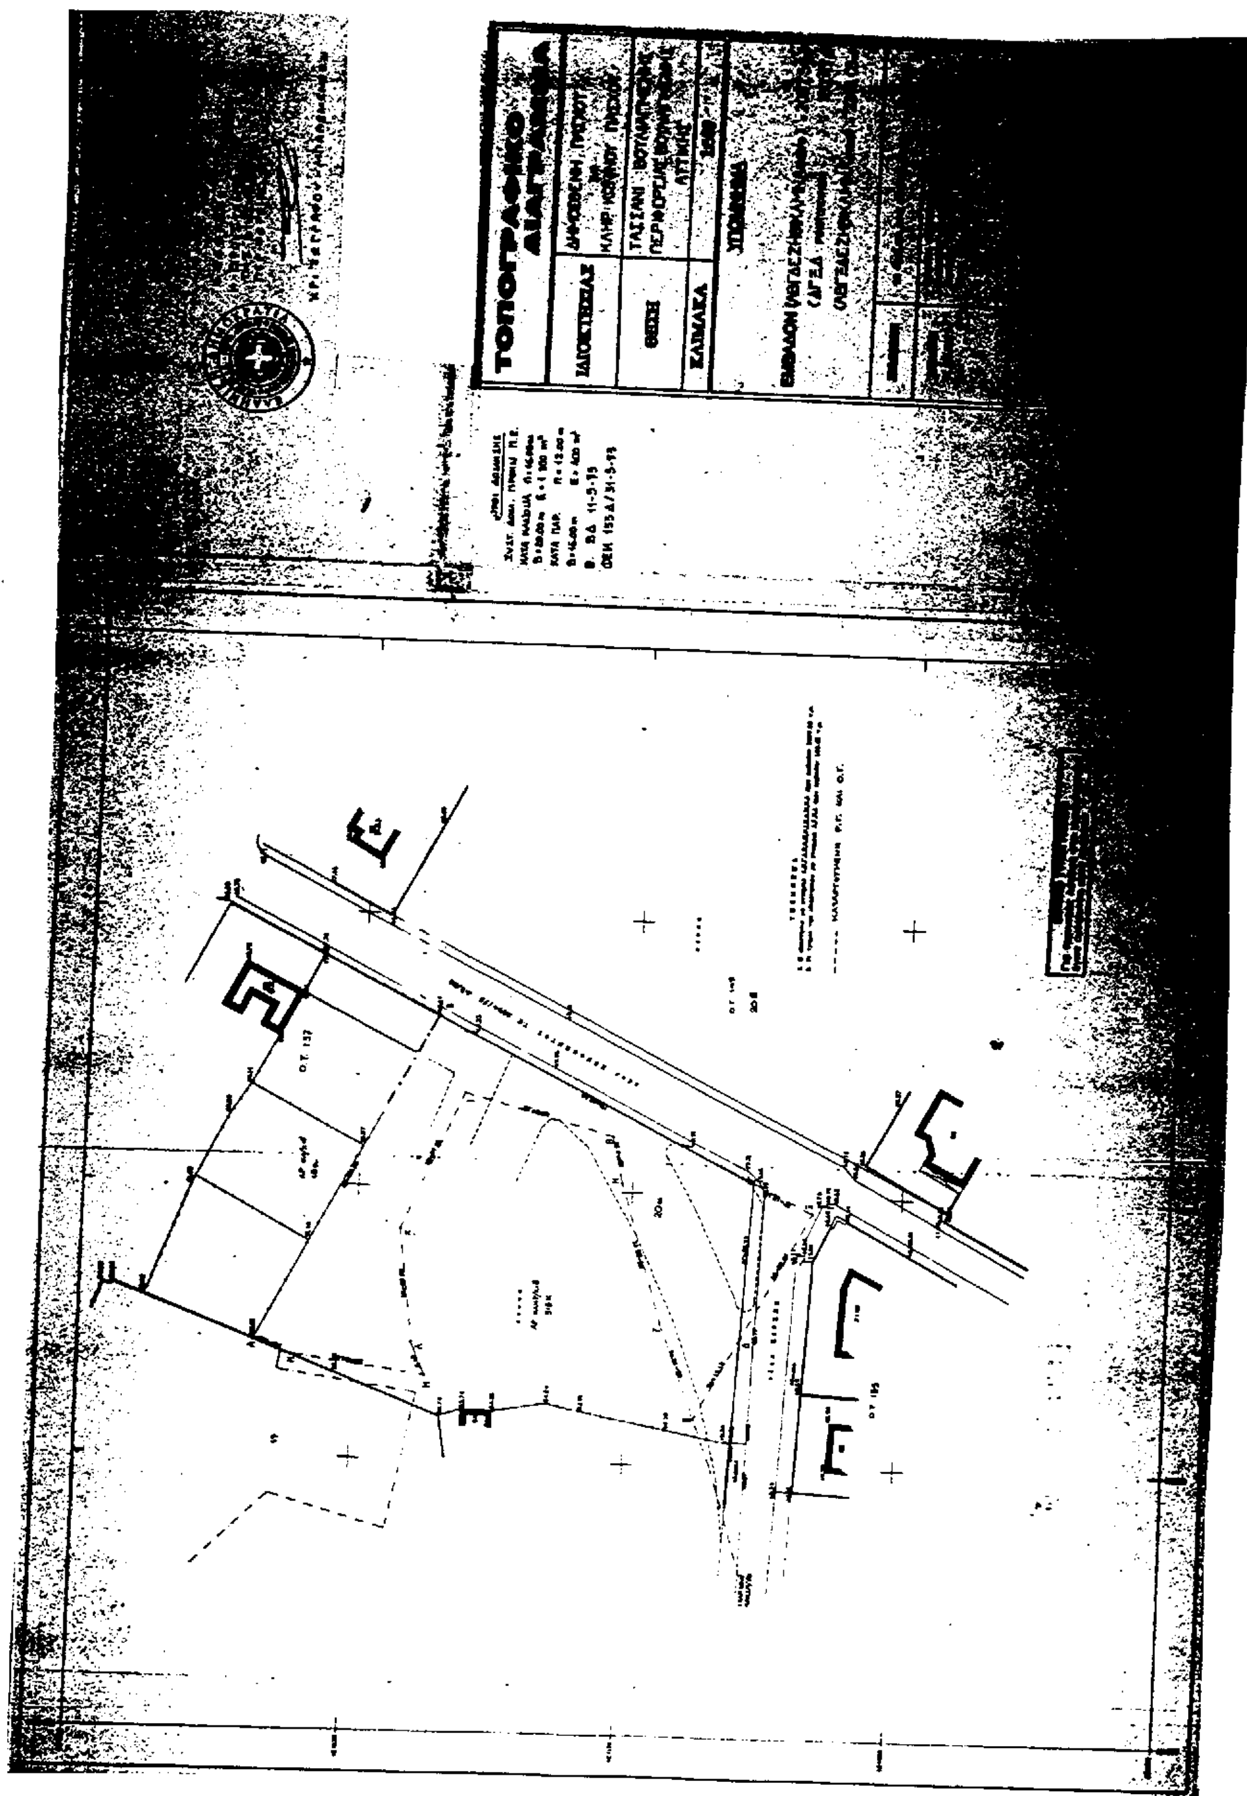
ΤΟΠΟΓΡΑΦΙΚΟ

Αριθ. ΠΕΧΩ οικ. 2813/Φ. τροποπ/2000 (3)

Τροποποίηση εγκεκριμένου Ρ.Σ. στο ΟΤ 559 του Δήμου Περιστερίου Αττικής.

Ο ΓΕΝΙΚΟΣ ΓΡΑΜΜΑΤΕΑΣ ΠΕΡΙΦΕΡΕΙΑΣ ΑΤΤΙΚΗΣ

Έχοντας υπ' όψιν:

1) Το Ν.2503/97(ΦΕΚ 107Α'/50-5-97) Διοίκηση Οργάνωση Στελέχωση της Περιφέρειας κλπ.

2) Την υπ' αρ. οικ. 11383/20-3-2000 απόφαση του Γεν. Γραμ. Περιφ. Αττικής για τη συγκρότηση Π.ΣΧΟΠ όπως τροποποιήθηκε και συμπληρωθηκέ με της υπ' αρ. 27112/ 30.6.2000 και 46931/30.10.2000 αποφάσεις.

3) Τις διατάξεις των άρθρων 154 και 161 του από 14.7.99 Π.Δ/τος "Κώδικας Βασικής Πολεοδομικής Νομοθεσίας" (ΦΕΚ 580Δ/1999).

4) Την με αρ. 75724/1151/30-12-1983 (ΦΕΚ 767 Β/ 30.12.1983) Κοινή Απόφαση Υπουργών Προεδρίας της Κυβέρνησης και ΧΟΠ "Κωδικοποίηση, τροποποίηση και συμπλήρωση των Συλλογικών Οργάνων γνωμοδοτικής και αποφασιστικής αρμοδιότητας του Υπ.ΧΟΠ σε ενιαίο κείμενο".

5) Τον Ν.2831/2000άρθρο 29 (ΦΕΚ 140Α'/13-6-2000) περί μεταβίβασης αρμοδιοτήτων για τροποποίηση ρυμοτομ. σχεδίων στον οικείο Γεν. Γραμματέα Περιφέρειας.

6) Την υπ' αριθμ. 424/7-5-98 ομόφωνη πράξη του Δ.Σ του Δήμου Περιστερίου.

7) Την υπ' αρ. ΠΕΧΩ 2345 θετική εισήγηση της υπηρεσίας μας προς το Π.ΣΧΟΠ κα·ώς και την συμπληρωματική της ΠΕΧΩ 2608/2000.

8) Την ομόφωνη γνωμοδότηση του Π.ΣΧΟΠ όπως διατυπώθηκε στην 2η πράξη της 16ης συνεδρίας του στις 19.12.2000.

9) Το γεγονός ότι από τις διατάξεις της απόφασης αυτής δεν προκύπτει δαπάνη σε βάρος του κρατικού και δημοτικού προϋπολογισμού, αποφασίζουμε:

1. Εγκρίνεται η τροποποίηση του εγκεκριμένου Ρ.Σχεδίου στο ΟΤ 559 του Δήμου Περιστερίου με την αλλαγή χρήσης στο χώρο ΚΑΠΗ σε χώρο Ιερού Ναού Αγίου Ραφαήλ, σύμφωνα με το συνημμένο τοπογραφικό διάγραμμα κλίμακας 1:500.

2. Η Ισχύς της παρούσης απόφασης αρχίζει από τη δημοσίευση της στην εφημερίδα της Κυβερνήσεως.

Η παρούσα να δημοσιευθεί στην Εφημερίδα της Κυβερνήσεως.

Αθήνα, 29 Δεκεμβρίου 2000

Ο Γενικός Γραμματέας Περιφέρειας
ΜΙΧ. ΚΥΡΙΑΚΙΔΗΣ

ΟΔΟΣ ΧΑΝΙΩΝ

ΟΔΟΣ ΧΡΥΣΟΒΙΤΣΙΟΥ

ΟΔΟΣ ΧΡΥΣΟΥΠΟΛΕΩΣ

ΟΔΟΣ ΘΑΣΣΕΩΣ

Αλλαγή χρήσης από χώρο ΚΑΠΗ σε χώρο ανέγερσης Ιερού Ναού Αγίου Ραφαήλ

Ο.Τ. 558

Ο.Τ. 559

Ο.Τ. 560

Ο.Τ. 548

Απόσπασμα ρυμοτομικού σχεδίου κλ. 1:2000

558 559 560 561 562 549 548 546

Το παρόν συνοδεύει την 731/1999 απόφαση Δ.Σ.

Ο ΑΝΤΙΔΗΜΑΡΧΟΣ

Η. ΔΟΥΝΑΒΗΣ

Εθεωρήθη την 21-12-2000
Η Προϊσταμένη της Δ/νσης Π.Χ.Ε.
Νομαρχίας Αθηνών

Μ. ΤΣΕΡΑΦΟΥ

ΔΗΜΟΣ ΠΕΡΙΣΤΕΡΙΟΥ

ΤΕΧΝΙΚΗ ΥΠΗΡΕΣΙΑ
ΤΜΗΜΑ ΠΟΛΕΟΔΟΜΙΚΩΝ ΕΦΑΡΜΟΓΩΝ

Θέμα: Αλλαγή χρήσης του τμήματος (ΑΒΓΔΕΖΑ) του Ο.Τ. 559 από χώρο ΚΑΠΗ σε χώρο ανέγερσης Ιερού Ναού Αγ. Ραφαήλ

ΑΠΟΤΥΠΩΣΗ ΓΙΑ ΤΡΟΠΟΠΟΙΗΣΗ ΡΥΜΟΤΟΜΙΚΟΥ ΣΧΕΔΙΟΥ ΣΤΟ Ο.Τ. 559 ΤΟΥ ΔΗΜΟΥ ΠΕΡΙΣΤΕΡΙΟΥ

ΣΥΝΟΙΚΙΑ 5 ΔΗΜΟΥ ΠΕΡΙΣΤΕΡΙΟΥ
ΚΕΝΤΡΟ ΠΕΡΙΣΤΕΡΙΟΥ

Τ 1

ΤΟΠΟΓΡΑΦΙΚΟ ΔΙΑΓΡΑΜΜΑ

1: 500

ΑΥΓΟΥΣΤΟΣ 1990

ΑΝΔΡΕΑΣ ΠΑΡΑΘΥΡΑΙΑΚΗΣ

Αριθ. 2435 (4)

Κήρυξη ως αναδασωτέας εκτάσεως 0,66864 στρεμμάτων, στη θέση «Κάτω Στρούγκα» του Δημοσίου δάσους Άγρα, του Δημοτικού διαμερίσματος Άγρα, του Δήμου Έδεσσας του Νομού Πέλλας.

Ο ΓΕΝΙΚΟΣ ΓΡΑΜΜΑΤΕΑΣ ΠΕΡΙΦΕΡΕΙΑΣ
ΚΕΝΤΡΙΚΗΣ ΜΑΚΕΔΟΝΙΑΣ

Έχοντας υπόψη:

1) Την παρ.3 του άρθρου 117 του Συντάγματος της χώρας.

2) Τις περί διοικητικής αποκέντρωσης διατάξεις.

3) Τις δ/ξεις του Ν.998/79 "Περί προστασίας δασών και δασικών εν γένει εκτάσεων" και συγκεκριμένα

4)α) του αρθ.41 παρ.1

β) του αρθ.38 παρ. 1

γ) του αρθ.70 όπως συμπληρώθηκε με το αρθρ. 12 παρ.2 του Ν.2040/92

4) Τις δ/γές του Υπ. Γεωργίας :

α) 160417/1180/80, β) 182447/3049/80 γ) 154659/24-5-82

5) Την με αριθμ.12030 Φ. 109.1/19-5-1999 Κ.Υ.Α.

6) Τις διατάξεις του Ν.2218/94 «Περί ίδρυσης Νομαρχιακής αυτ/σης κ.λ.π.» και τα άρθρα 4 παρ.7 και 6 παρ.7 του Ν.2240/94 «Συμπλήρωση διατάξεων για τη Νομ. αυτ/ση κ.λ.π.»

7) Το Ν. 2503/97 «Διοίκηση, οργάνωση, στελέχωση της Περιφέρειας κ.λ.π.»

8) Την με αριθμ. 5631/26-7-2000(ΟΡΘΗ ΕΠΑΝΑΛΗΨΗ) απόφαση του Γενικού Γραμματέα Περιφέρειας Κεντρικής Μακεδονίας "Ορισμός εισηγητών και μεταβίβαση εξουσίας υπογραφής Μ.Ε.Γ.Γ.Π.Κ.Μ ... κ.λ.π."

9) Την 4121/15-12-2000 πρόταση του Δασαρχείου Έδεσσας περί κήρυξης αναδασωτέας της αναφερόμενης στο θέμα έκτασης, αποφασίζουμε:

Κηρύσσουμε αναδασωτέα, με σκοπό την αποκατάσταση της δασικής βλάστησης με φυσική αναδάσωση, την δημόσια δασική έκταση 0,66864 στρεμμάτων, που εκχερσώθηκε και καταλήφθηκε παράνομα και βρίσκεται στη θέση «Κάτω Στρούγκα»,του Δημόσιου δάσους Άγρα, του Δημοτικού Διαμερίσματος Άγρα, του Δήμου Έδεσσας. Η έκταση αυτή προσδιορίζεται από τα στοιχεία A,B,C,D, όπως φαίνεται σπτο συνημμένο διάγραμμα και η θέση της είναι σημειωμένη στο απόσπασμα φύλλου χάρτη ΓΥΣ «ΑΡΝΙΣΣΑ» κλιμ. 1:50.000 τα οποία αποτελούν αναπόσπαστο μέρος της απόφασης αυτής

και έχει όρια:

Ανατολικά: Με δάσος.

Δυτικά: Με δάσος.

Βόρεια: Με δάσος.

Νότια: Με δάσος.


Η απόφαση αυτή να δημοσιευθεί στην Εφημερίδα της Κυβερνήσεως.

Έδεσσα, 27 Δεκεμβρίου 2000

Με εντολή Γενικού Γραμματέα Περιφέρειας
Ο Διευθυντής Δασών
ΖΗΤΗΣ ΓΕΩΡΓΙΟΣ


ΤΟΠΟΓΡΑΦΙΚΟ ΔΙΑΓΡΑΜΜΑ ΕΚΤΑΣΗΣ ΠΟΥ ΕΚΧΕΡΣΩΘΗΚΕ ΚΑΙ ΚΑΤΑΛΗΦΘΗΚΕ ΠΑΡΑΝΟΜΑ ΑΠΟ ΤΟΝ ΠΙΛΤΣΗ ΔΗΜΗΤΡΙΟ ΤΟΥ ΠΑΝΤΕΛΗ ΣΤΗ ΘΕΣΗ "ΚΑΤΩ ΣΤΡΟΥΓΚΑ" ΤΟΥ ΔΗΜΟΣΙΟΥ ΔΑΣΟΥΣ ΑΓΡΑ

ΕΚΤΑΣΗ ABCDA= 668,64 ΤΜ

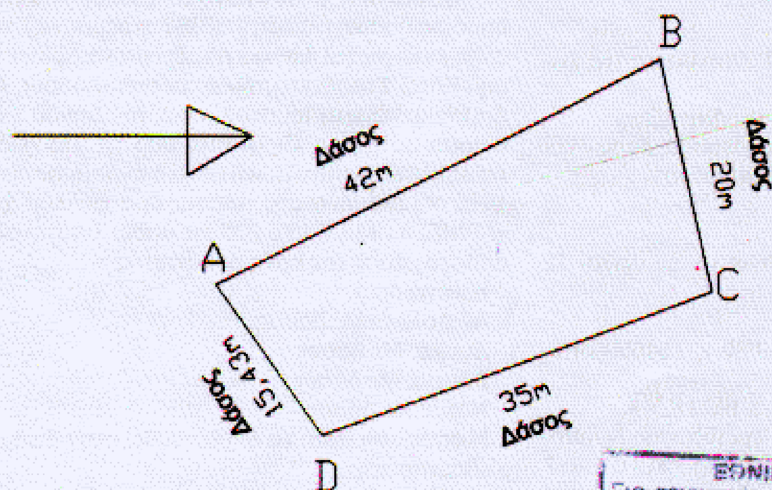

ΕΘΝΙΚΟ ΤΥΠΟΓΡΑΦΕΙΟ
Για τεχνικούς λόγους στο σχεδιάγραμμα έγινε σμίκρυνση κατά ποσοστό 78 %

ΧΑΡΤΗΣ
ΠΡΟΣΑΝΑΤΟΛΙΣΜΟΥ
Κλιμ. 1:50.000

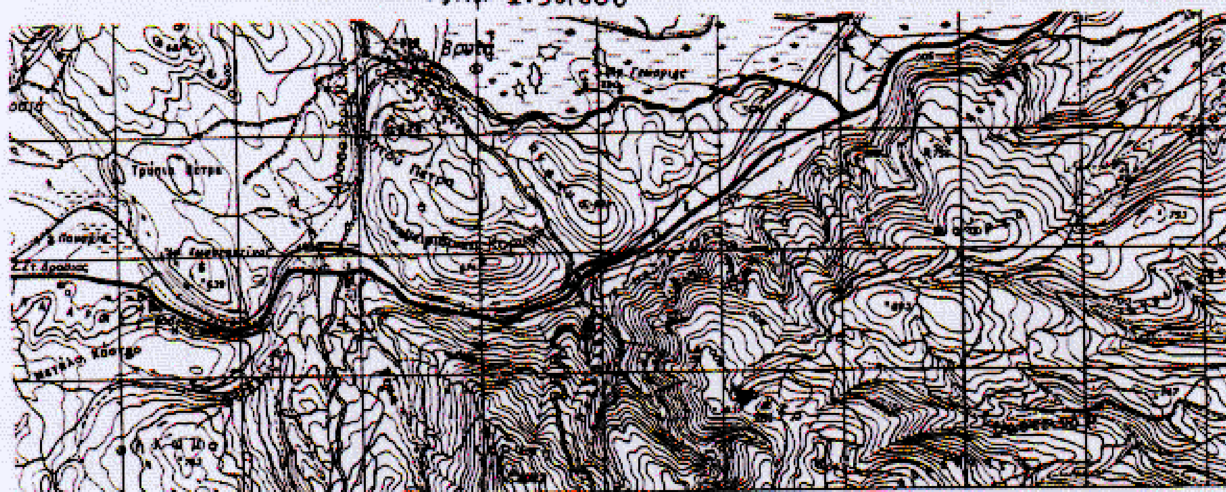

[redacted] Καταληφθείσα έκταση ΘΕΩΡΗΘΗΚΕ
Έδεσσα 27-12-2000
Ο Δ/ντής Δασών Πέλλας

Έδεσσα 15-12-2000
Η Συντάκτρ.

Ο Δασάρχης

Δημήτρης Ψυχογιός
Δασολόγος

Ζήσης Γεώργιος
Δασολόγος

Καραμανίδου Ευδοκία
Δασολόγος